Front Ansicht

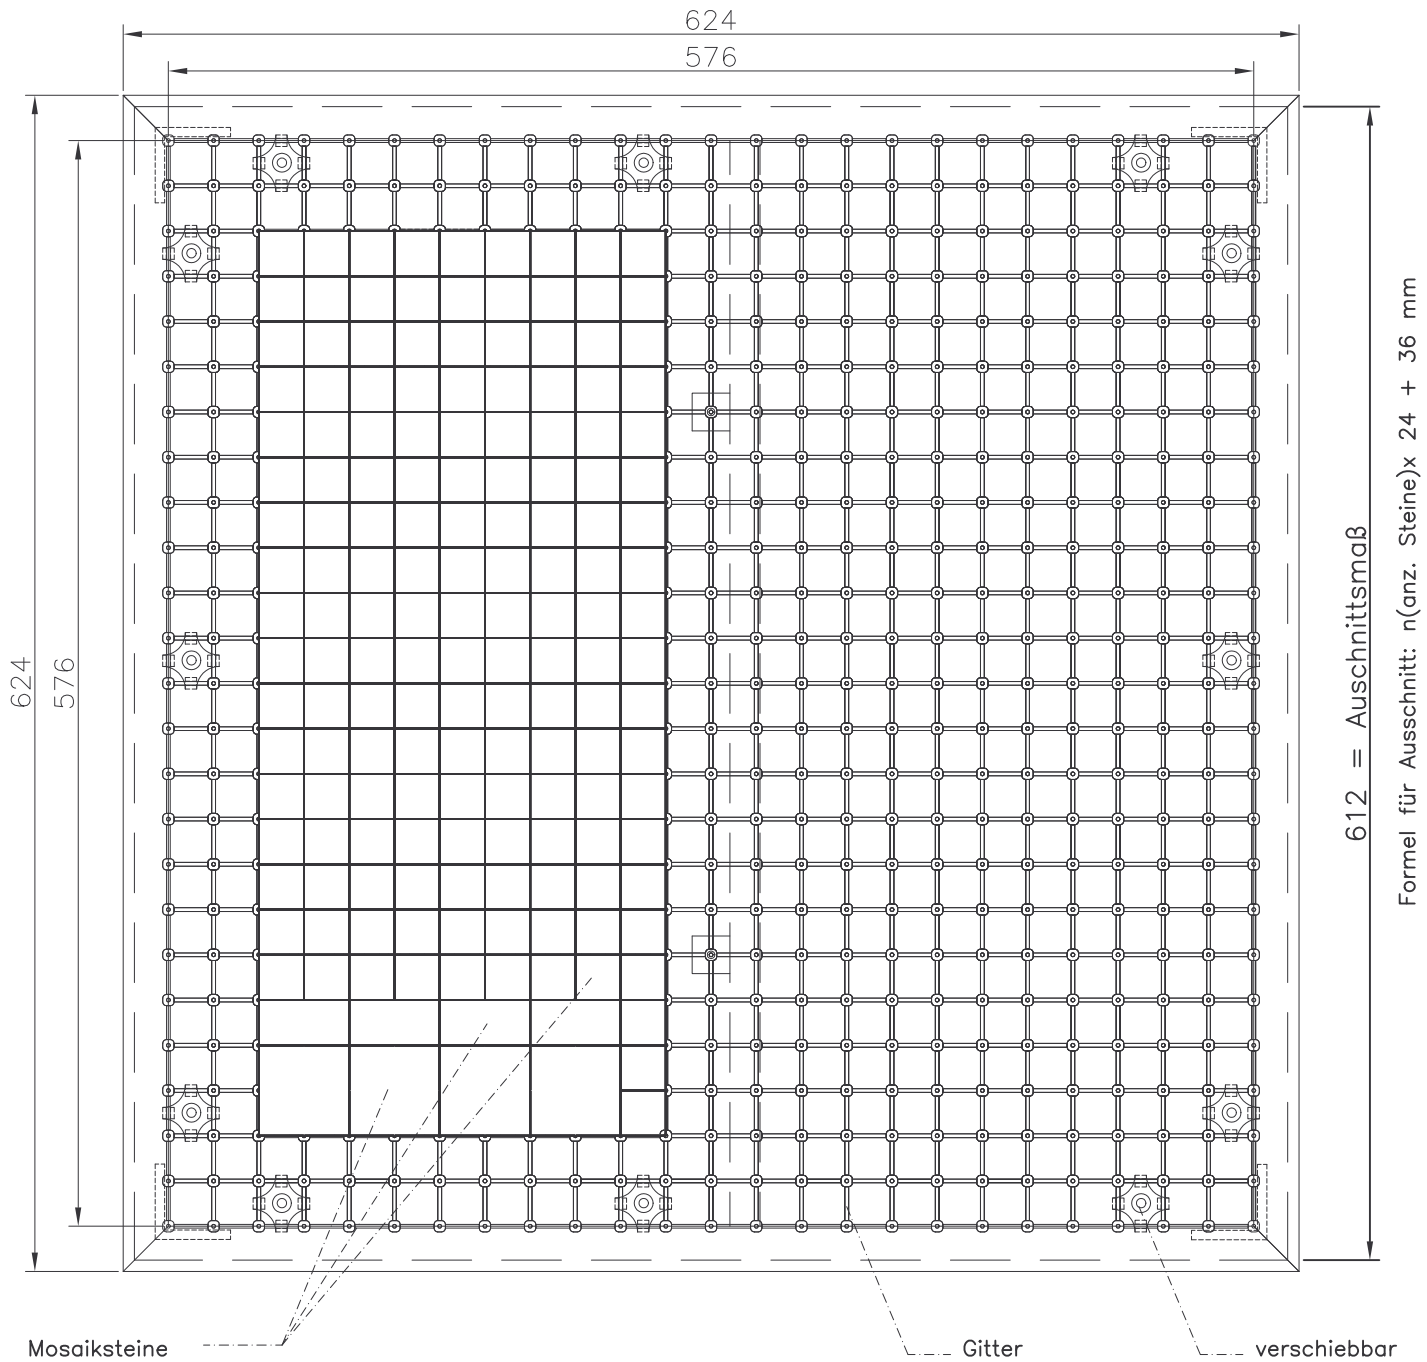

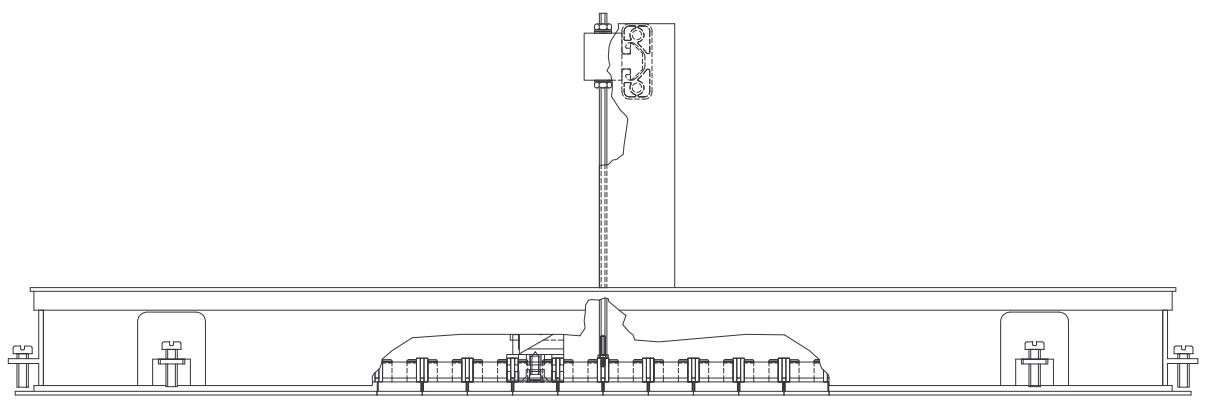

Seitenansicht (Schnitt)

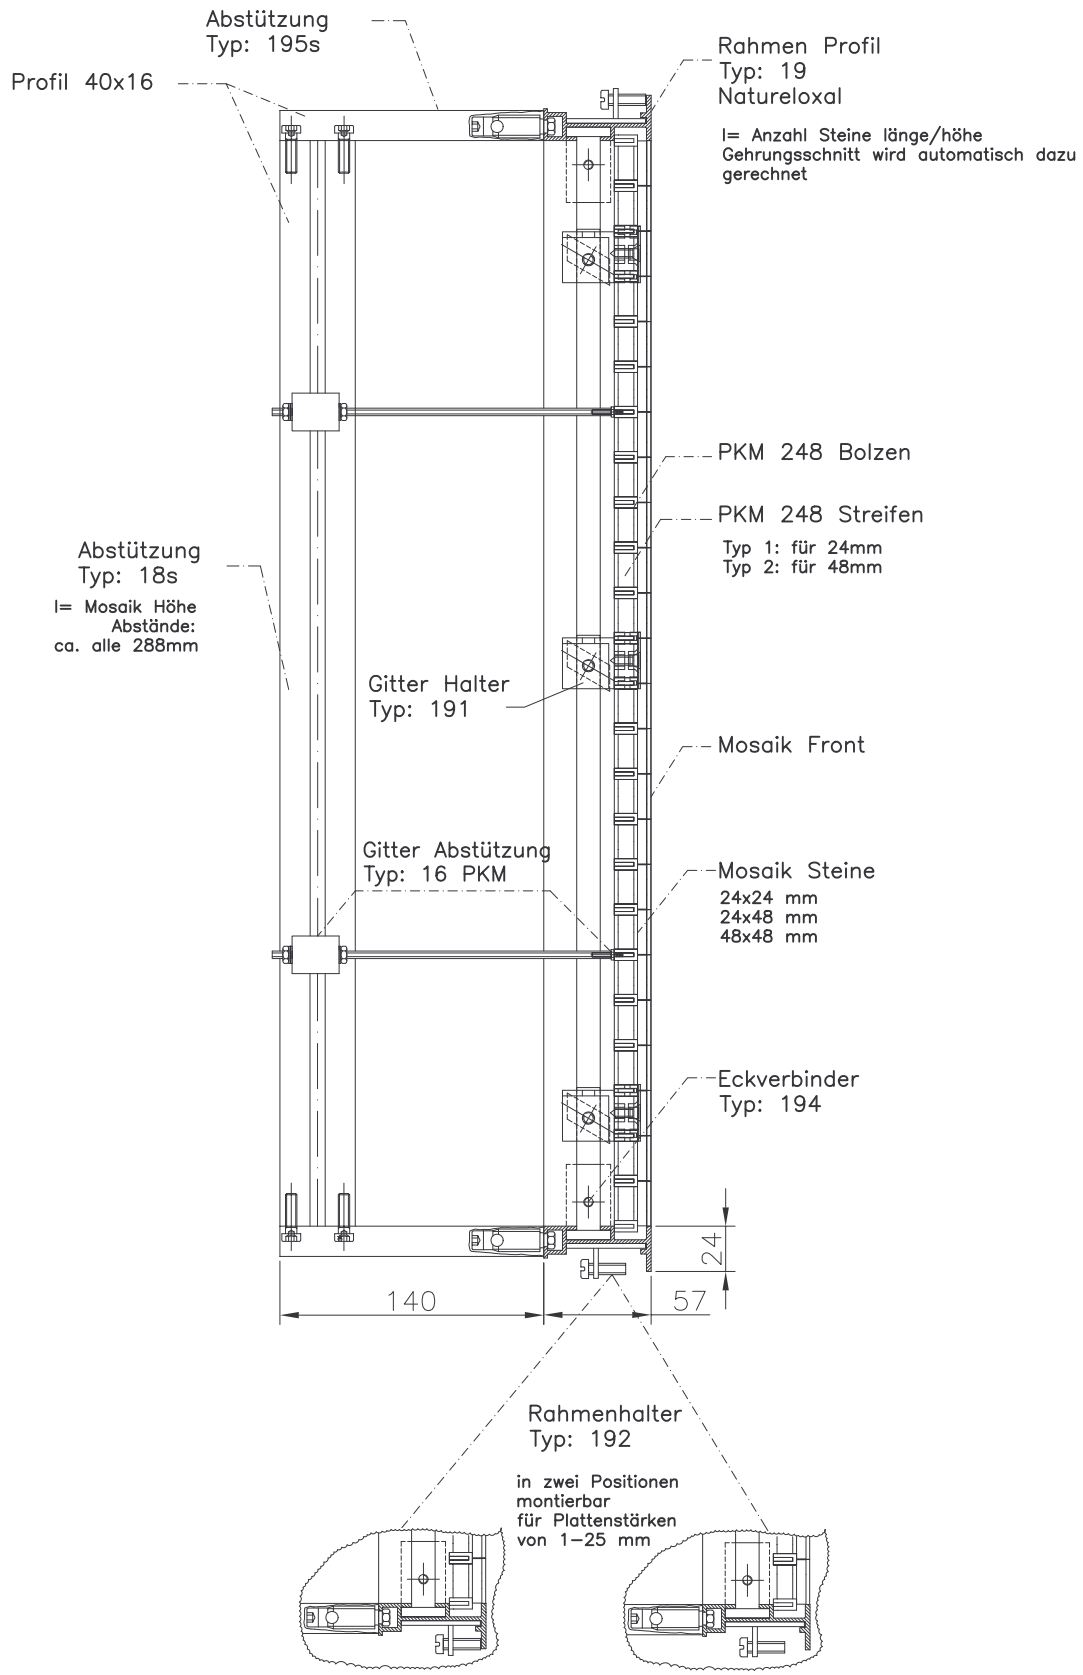

Draufsicht mit Details

				Date	–	M 1 : 2 A1–Frame	=
				Drawn by	Oehmig / KON		+
				Checked	–	PKM248.DWG	Order Nr. Sh.No.1
Index	Revision	Date	Name	Released	0		Sheets1
Derived from				PKM 248		Beispiel Zeichnung 24x24 Steine 24er Raster	
Replaces		Resp.Department TK					
		Replaced by					

BEWAHREN WIR UNS ALLE RECHTE VOR, VERVIELFÄLTIGUNG, ÜBERSETZUNG UND MITTEILUNG DURCH DRITTE OHNE UNSERE SCHRIFTLICHE ZUSTIMMUNG NICHTIG. SMO OHNE AUSNAHMEFALL ELEKTRONISCHE SYSTEME.
© Pro-Plan

INFORMATION CONTAINED THEREIN, REPRODUCTION, USE OR DISCLOSURE TO THIRD PARTIES WITHOUT EXPRESS AUTHORITY IS STRICTLY FORBIDDEN.
© Pro-Plan